PLAN COFRAJ PLACA PESTE DEMISOL-cota -0.10m
SCARA 1:50

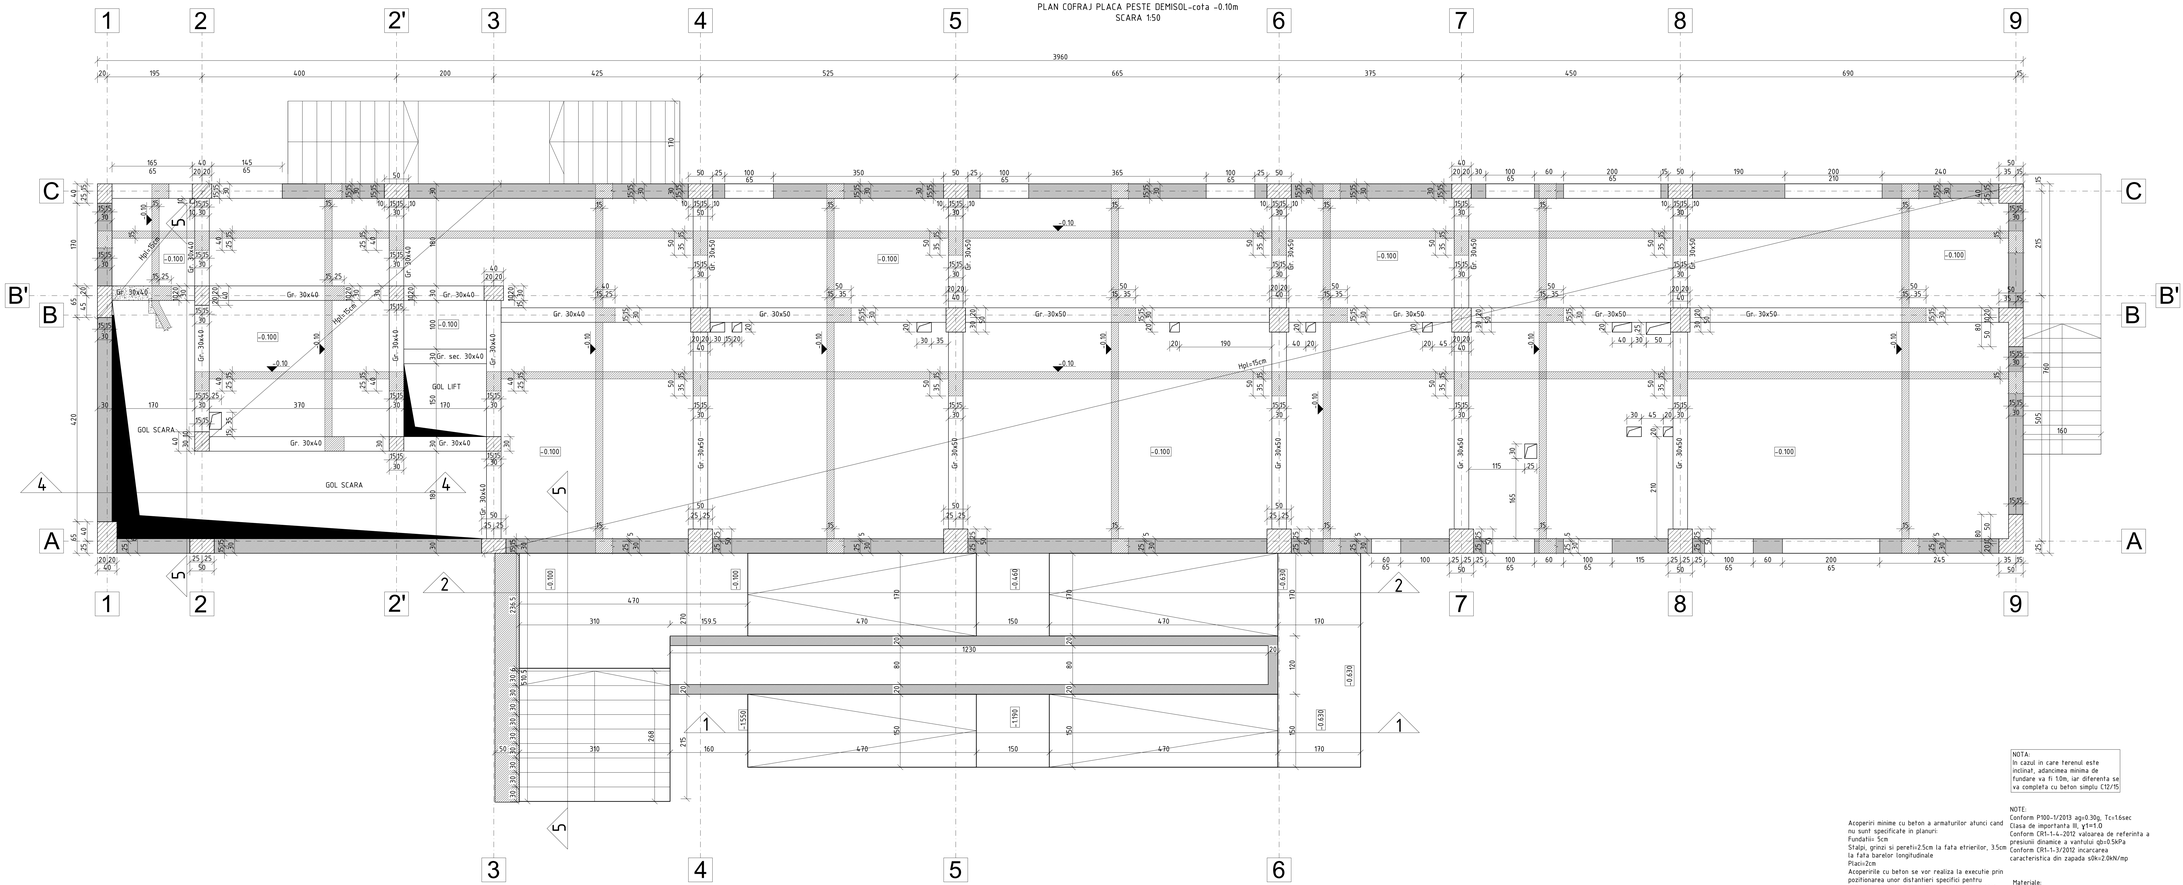

NOTA:
In cazul in care terenul este inclinat, adancimea minima de fundare va fi 1.0m, iar diferenta se va completa cu beton simplu C12/15

Acoperiri minime cu beton a armaturilor atunci cand nu sunt specificate in planuri:
Fundatii= 5cm
Stalpi, grinzi si pereti=2.5cm la fata etrierilor, 3.5cm la fata barelor longitudinale
Placi=2cm
Acoperirile cu beton se vor realiza la executie prin pozitionarea unor distantieri specifici pentru armaturi. Nu este permisa folosirea altor obiecte pentru distantieri: pietre, bucati de lemn, piese metalice.
NERESPECTAREA ACOPERIRILOR MINIME CU BETON POATE DUCE LA REFACEREA ELEMENTELOR RESPECTIVE!
Lungimile barelor sunt date la interiorul ramurilor.

NOTE:
Conform P100-1/2013 ag=0.30g, Tc=1.6sec
Clasa de importanta III, γ1=1.0
Conform CR1-1-4-2012 valoarea de referinta a presiuni dinamice a vantului q0=0.5kPa
Conform CR1-1-3/2012 incarcarea caracteristica din zapada s0k=2.0kN/mp

Materiale:
Beton C12/15 XC0 dmax=16mm-egalizare
Beton sumplu C20/25 XC2 dmax=31mm-talpi fundatii
Beton armat C25/30 XC2 dmax=31mm-fundatii si placa pardoseala
Beton armat C25/30 XC1 dmax=16mm-suprastructura
Armatura B500B clasa C de ductilitate
Otel laminat S235

PROIECTANT REZISTENTA: SC UNITAR PROIECT TDA SRL	UNITAR PROIECT TDA SRL Nr. Reg.Com. J40/7595/1992 CUI RO 4292060 Strada Drobeta nr. 98, bl. 11, sc. B, ap. 85	BENEFICIAR: DIRECTIA GENERALA DE ASISTENTA SOCIALA SI PROTECTIE A COPILULUI			PROIECT NR.: 177/2024
PROIECTANT GENERAL: PHOTOVOLTAIC SYSTEMS S.R.L.		DENUMIRE PROIECT: CENTRUL DE SERVICII DE RECUPERARE NEUROMOTORIE DE TIP AMBULATORIU PENTRU PERSOANE ADULTE CU DIZABILITĂȚI CONSTANTIN BRÂNCUȘI			FAZA: D.E.
SPECIFICATIE	NUME:	SEMNATURA:	SCARA: 1:50	ADRESA: ALEEA DANAIDE NR.2, SECTOR 6, BUCUREȘTI	PLANSA NR.: R05
SEF PROIECT	arh. HEGEDUS ALEXANDRA				
PROIECTAT	ing. ADRIAN DINCA				
DESENAT	ing. ADRIAN DINCA		DATA: 01/2025	TITLU PLANSA: PLAN COFRAJ PLANSEU PESTE DEMISOL	REVIZIA NR.: 00
VERIFICAT	ing. RADU IGNAT				594mm x 1050mm

Nici o parte din acest document nu poate fi copiata, modificata sau reutilizata fara acordul scris al UNITAR PROIECT TDA S.R.L. Orice modificare a acestui document fara acordul scris al UNITAR PROIECT TDA S.R.L. il va anula in mod automat.