
PLAN COFRAJ PLACA PESTE ETAJUL 1-cota +6.70m
SCARA 1:50

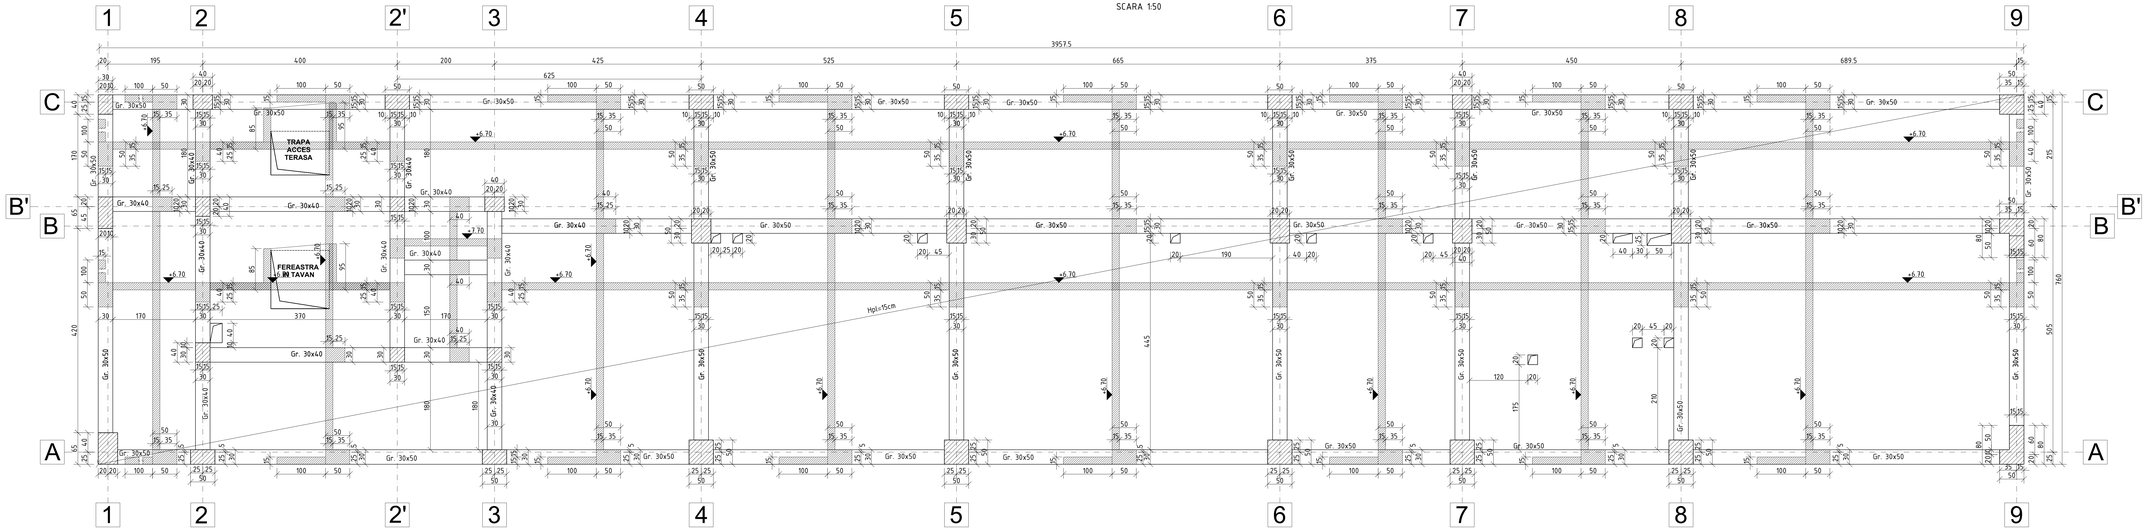

NOTA:
In cazul in care terenul este inclinat, adancimea minima de fundare va fi 1.0m, iar diferenta se va completa cu beton simplu C12/15

Acoperiri minime cu beton a armaturilor atunci cand nu sunt specificate in planuri:
Fundatii= 5cm
Stalpi, grinzi si pereti=2.5cm la fata etrierilor, 3.5cm la fata barelor longitudinale
Placi=2cm
Acoperirile cu beton se vor realiza la executie prin pozitionarea unor distantieri specifici pentru armaturi. Nu este permisa folosirea altor obiecte pentru distantieri: pietre, bucati de lemn, piese metalice.
NERESPECTAREA ACOPERIRILOR MINIME CU BETON POATE DUCE LA REFACEREA ELEMENTELOR RESPECTIVE!
Lungimile barelor sunt date la interiorul ramurilor.

NOTE:
Conform P100-1/2013 ag=0.30g, Tc=1.6sec
Clasa de importanta III, γ1=1.0
Conform CR1-1-4-2012 valoarea de referinta a presiunii dinamice a vantului q0=0.5kPa
Conform CR1-1-3/2012 incarcarea caracteristica din zapada s0k=2.0kN/mp

Materiale:
Beton C12/15 XC0 dmax=16mm-egalizare
Beton sumplu C20/25 XC2 dmax=31mm-talpi fundatii
Beton armat C25/30 XC2 dmax=31mm-fundatii si placa pardoseala
Beton armat C25/30 XC1 dmax=16mm-suprastructura
Armatura BST500S clasa C de ductilitate
Otel laminat S235

PROIECTANT REZISTENTA:
SC UNITAR PROIECT TDA SRL

UNITAR PROIECT TDA SRL
Nr. Reg.Com. J40/7505/1992,CUI RO4092206
Strada Drobeta nr. 98, bl. 11, sc. B, ap. 85 | Sector 3 | Bucuresti | Romania
+40.765.485.355 unitarproiect@gmail.com

BENEFICIAR:
DIRECTIA GENERALA DE ASISTENTA SOCIALA SI PROTECTIE A COPILULUI

PROIECT NR.: 177/2024

DENUMIRE PROIECT:
CENTRUL DE SERVICII DE RECUPERARE NEUROMOTORIE DE TIP AMBULATORIU PENTRU PERSOANE ADULTE CU DIZABILITĂȚI CONSTANTIN BRÂNCUȘI

FAZA: D.E.

PROIECTANT GENERAL:
PHOTOVOLTAIC SYSTEMS S.R.L.

SPECIFICATIE	NUME:	SEMNATURA:
SEF PROIECT	arh. HEGEDUS ALEXANDRA	
PROIECTAT	ing. ADRIAN DINCA	
DESENAT	ing. ADRIAN DINCA	
VERIFICAT.	ing. RADU IGNAT	

SCARA: 1:50

DATA: 01/2025

ADRESA:
ALEEA DANAIDE NR.2, SECTOR 6, BUCURESTI

PLANSA NR.: R07

TITLU PLANSA:
PLAN COFRAJ PLANSEU PESTE ETAJUL 1

REVIZIA NR.: 00

Nici o parte din acest document nu poate fi copiata, modificata sau multiplicata fara acordul scris al UNITAR PROIECT TDA S.R.L. Orice modificare a acestui document fara acordul scris al UNITAR PROIECT TDA S.R.L. il va anula in mod automat.

594mm X 1050mm