PLAN INTERVENTII PARTER
SCARA 1:100

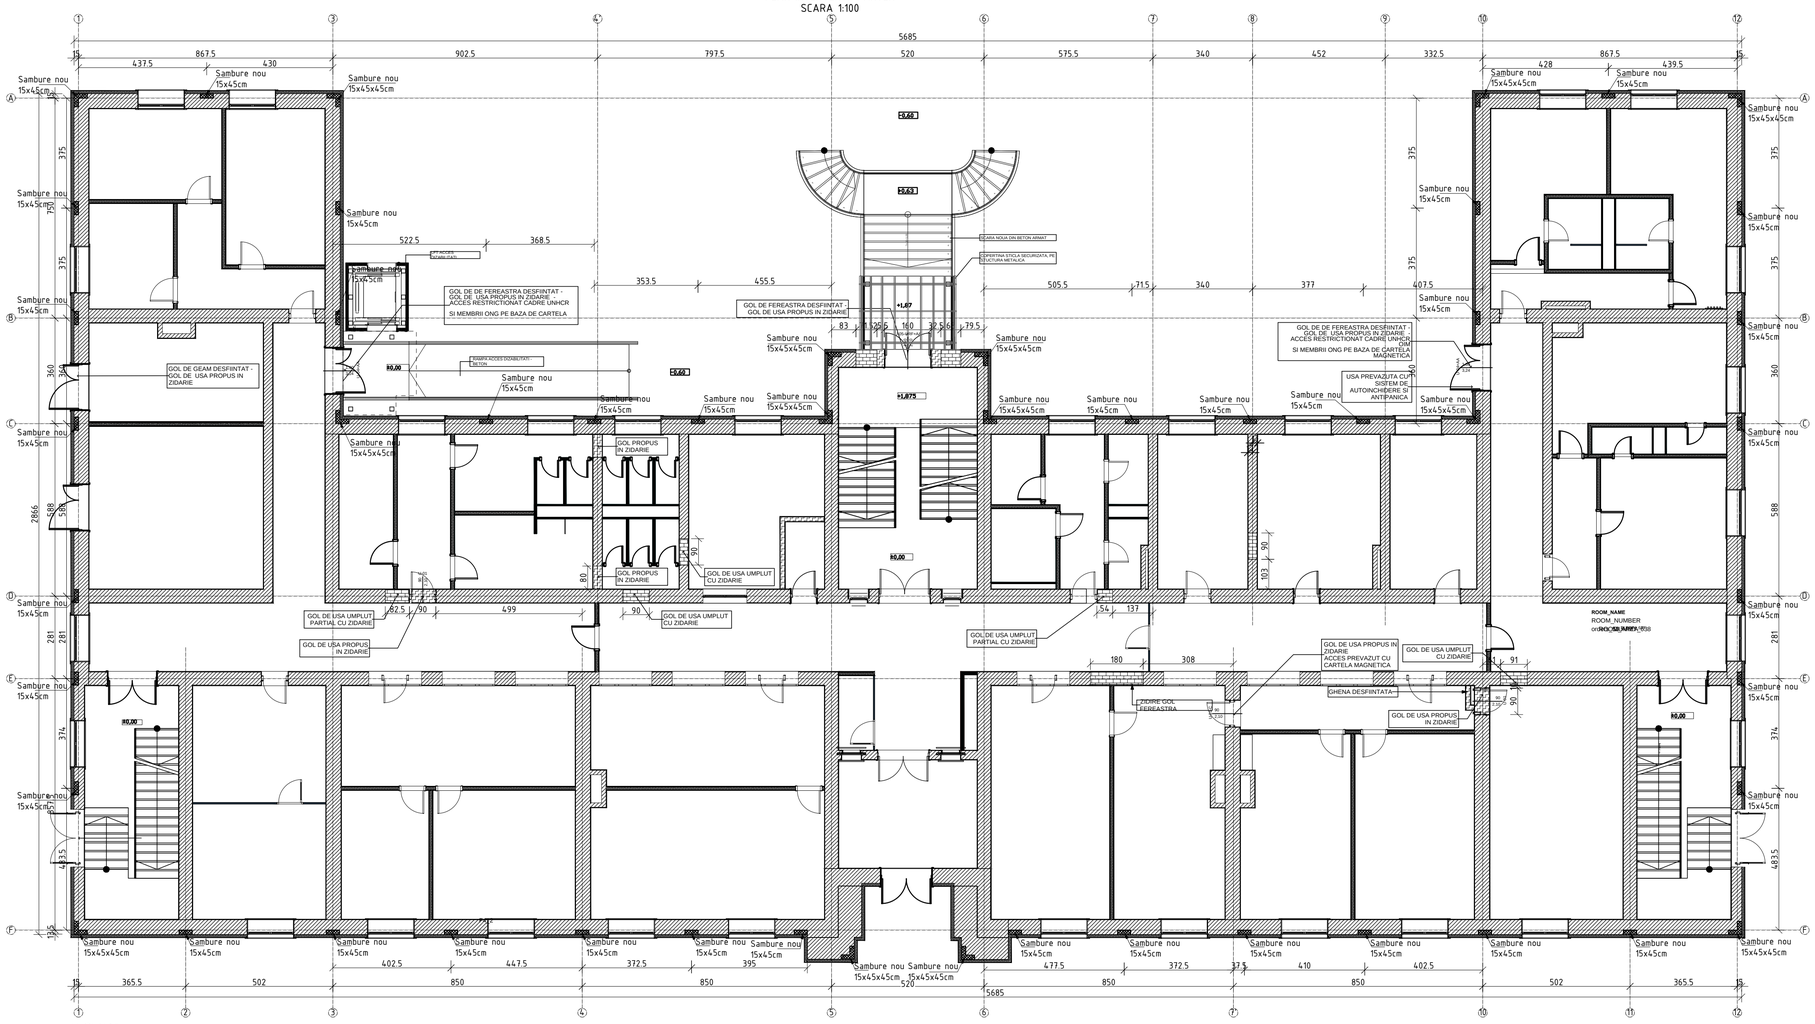

LEGENDA

- PERETE DEMOLAT
- PERETE PROPUS
- PERETE ZIDARIE EXISTENT
- SAMBURE BETON ARMAT NOU PROPUS

NOTE:
Conform P100-1/2013 ag=0.20g, Tc=0.7sec
Conform P100-1/2006 ag=0.16g, Tc=0.7sec
Clasa de importanta II, γ1=1.2
Conform CR1-1-4-2012 valoarea de referinta a presiunii dinamice a vantului qb=0.6kPa
Conform CR1-1-3/2012 incarcarea caracteristica din zapada s0k=1.5kN/mp

Materiale:
Beton C8/10-egalizare
Beton armat C20/25-structura
Armatura BST500S clasa C de ductilitate
Otel laminat S235 si S355
Lemn brad clasa C24 (cal. I)

SC SYSTEGRA ENGINEERING SRL
Ploiesti, Cercelus nr 23, parter, jud. Prahova
J29/1696/2012, RO 30852136

ADRESA:
Str. Grigore T. Popa, nr. 2A, Mun. Timisoara

BENEFICIAR:
INSPECTORATUL GENERAL PENTRU IMIGRARI, Jud. Timis, Mun. Timisoara, Str. Sever Bocu, nr. 49

Proiect nr: 23/2017

SPECIALIST	NUME	SEMNATURA
Sef Proiect	Arh. Teodora Petcu	
Proiectat	ing. TEODOR DAMIAN	
Redactat	ing. TEODOR DAMIAN	
Verificat	ing. TEODOR DAMIAN	

Scara 1:50

Data Aprilie/2017

PROIECT:
Reabilitarea si modernizarea imobilului destinat Centrului de Tranzit in Regim de Urgenta Timisoara

Faza: PT+DE

-CENTRU TRANZIT-
PLAN INTERVENTII PARTER

Plansa nr.: R01a

Reproducerea sau utilizarea integrala sau partiala a prezentului document in orice publicatii sau prin orice procedeu este interzisa decat cu existe acordul scris din partea SC SYSTEGRA ENGINEERING SRL

841mm x 594mm