PLAN INTERVENTII FUNDATII PARTER
SCARA 1:100

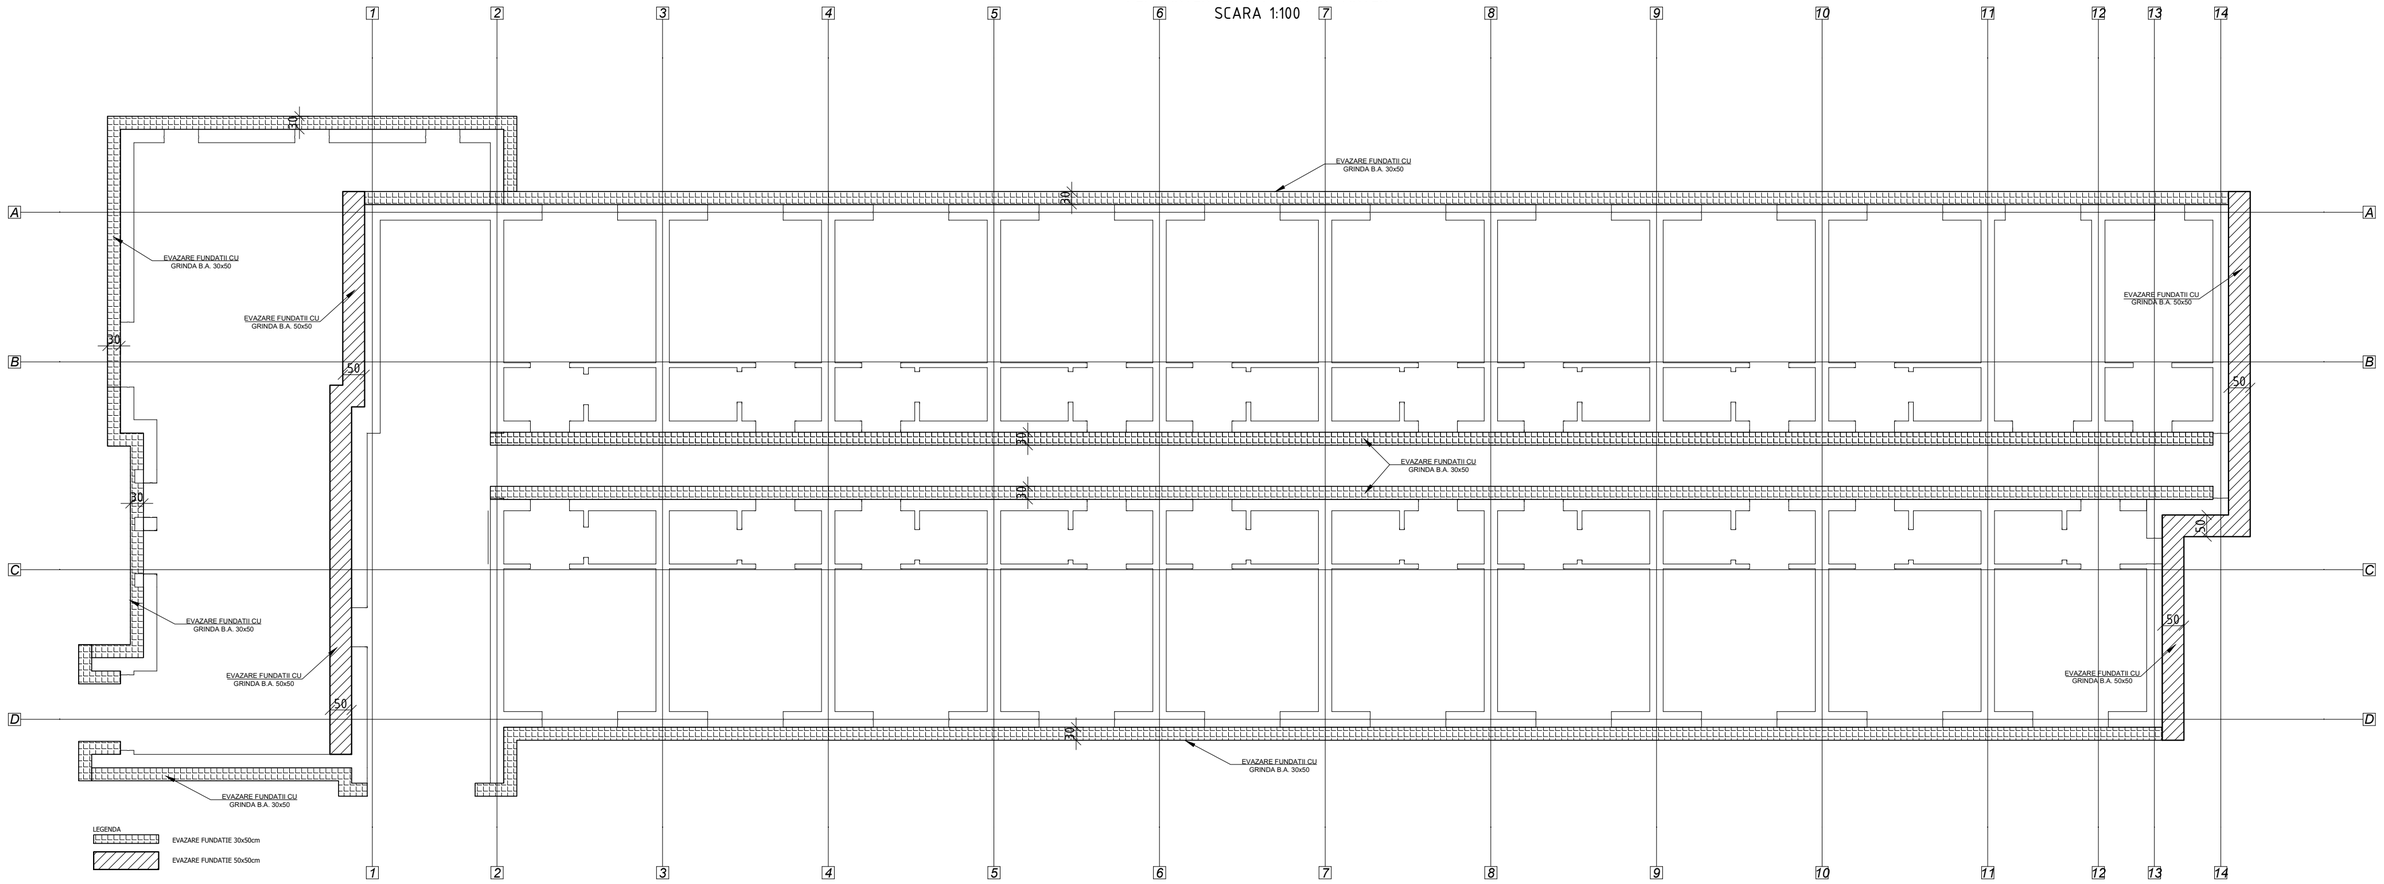

NOTE:
Conform P100-1/2013 ag=0.40g, Tc=1.6sec
Clasa de importanta III, γ1=1.0
Conform CR1-1-4-2012 valoarea de referinta a presiunii dinamice a vantului qb=0.6kPa
Conform CR1-1-3/2012 incarcarea caracteristica din zapada s0k=2.0kN/mp

Materiale:
Beton C8/10 XC0 dmax=16mm-egalizare
Beton armat C20/25 XC2 dmax=31mm-fundatii si placa pardoseala
Beton armat C20/25 XC1 dmax=16mm-suprastructura
Beton armat torcretat camasuiala pereti zidarie: C20/25
Armatura BST500S clasa C de ductilitate
Otel laminat S235
Lemn brad clasa C24 (cal. 1)

CATEGORIA DE IMPORTANTA "C-NORMALA"
CLASA DE IMPORTANTA "III"
RISC DE INCENDIU "MIC"

Verificator/ Expert	Nume	Semnatura	Cerinta	Referat / Expertiza / Nr. / Data

PROIECTANT GENERAL:
STRUCT QUALITY AND BUILDING S.R.L.
email: office@sqb.ro www.sqb.ro
CUI RO36346871

BENEFICIAR:
ORASUL PLOPENI, JUDETUL PRAHOVA

PROIECT NR
SQB 322/ 02.2023

SPECIFICATIE	NUME	SEMNATURA	SCARA
SEF PROIECT	Arh. Laura Orac		1:100
PROIECTAT / DESENAT	Ing. Adrian Dinca		
	Ing. Adrian Dinca		DATA 04.2023

TITLU PROIECT
RENOVARE INTEGRATA BLOCURI CM3 SI CM5, ORAS PLOPENI, JUDEȚUL PRAHOVA - BLOC CM3

FAZA
P.Th.

TITLU PLANSA
SOLUTIA MINIMALA DE CONSOLIDARE PLAN INTERVENTII LA FUNDATII

SPECIALITATE
REZISTENTA

PLANSA NR
CM3_R03

Este interzisa copierea, multiplicarea si imprumutarea documentatiei fara aprobarea scrisa a **STRUCT QUALITY AND BUILDING S.R.L.**

594mm x 420mm