PLAN INTERVENTII LA ETAJUL 1
sc. 1:100

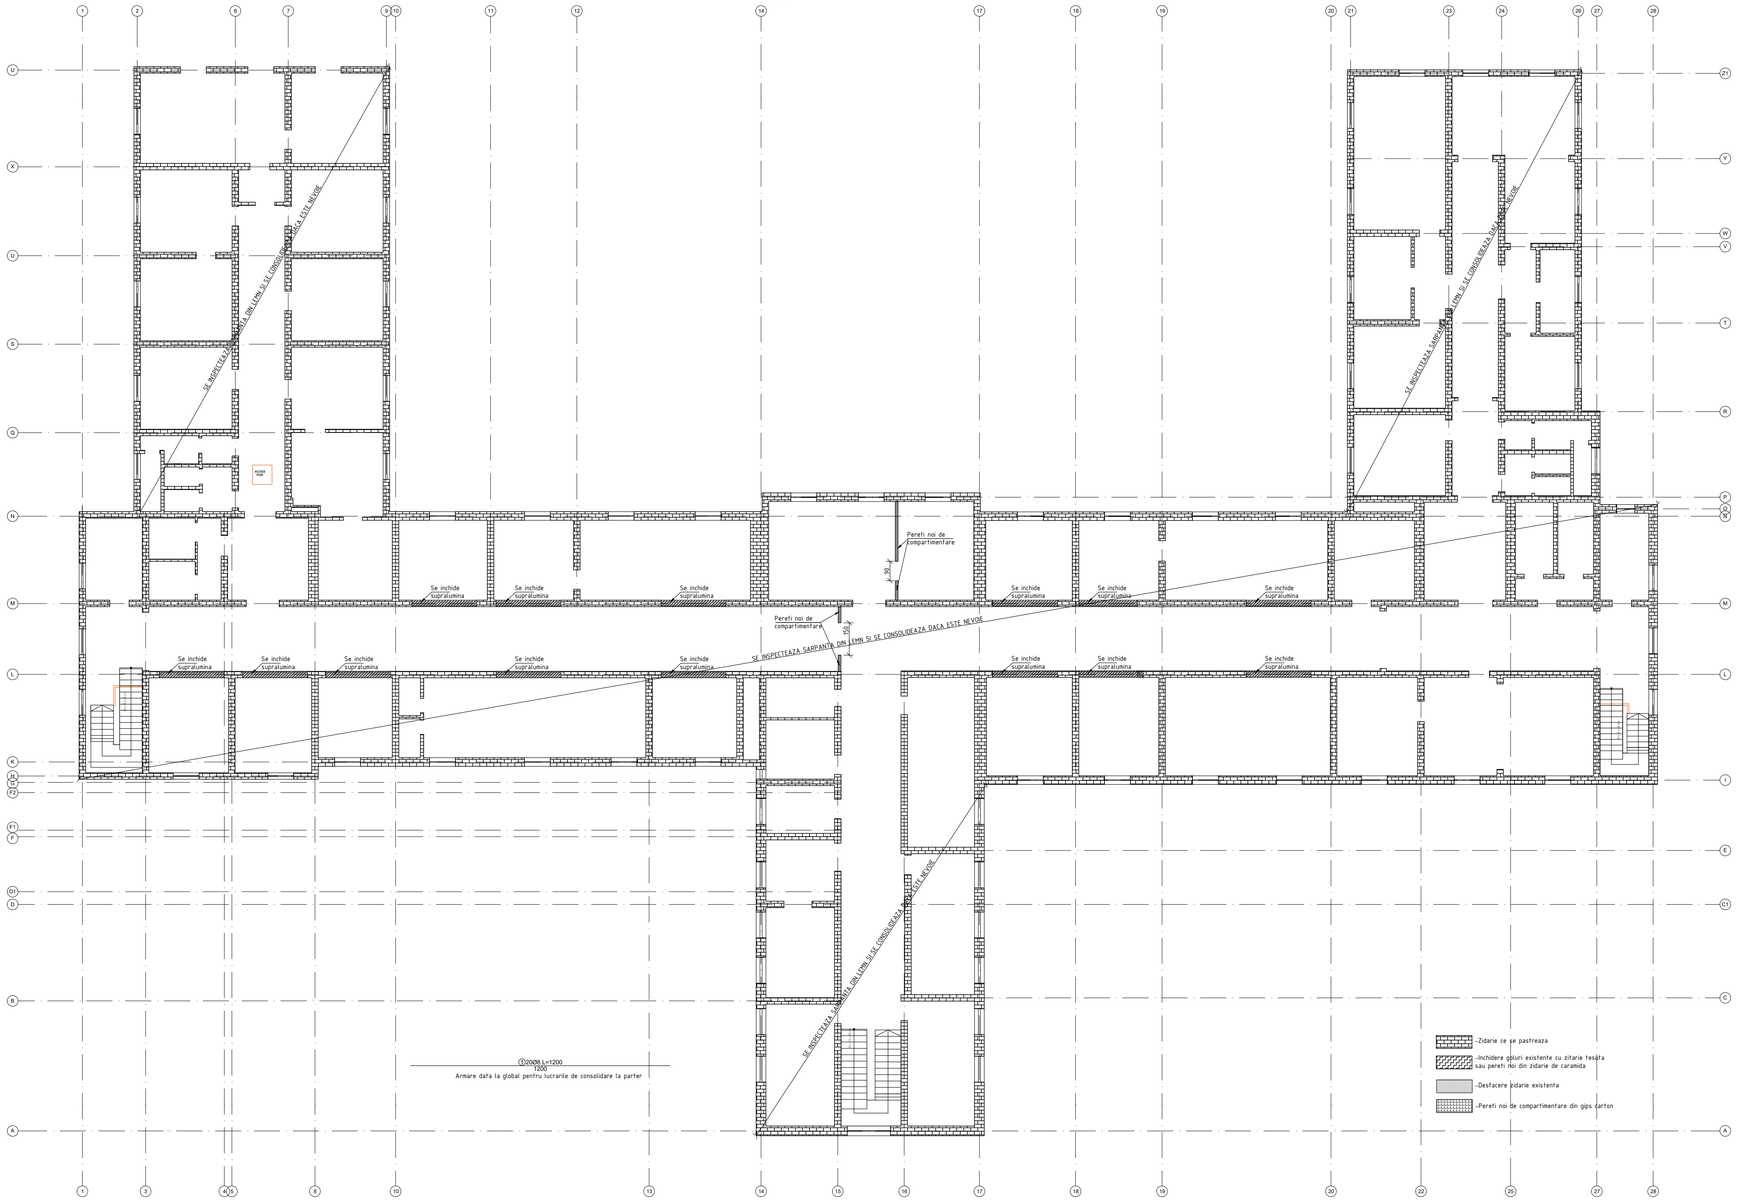
SE INCHIDE CU ZIDARIE DIN CARAMIDA PLINA GOLURILE DE INSTALATII
SE INCHIDE CU ZIDARIE DIN CARAMIDA PLINA GOLURILE DE INSTALATII
SE INSPECTEAZA SARPANTA DIN LEMN SI SE CONSOLIDEAZA DACA ESTE NEVOIE
SE INSPECTEAZA SARPANTA DIN LEMN SI SE CONSOLIDEAZA DACA ESTE NEVOIE
SE INSPECTEAZA SARPANTA DIN LEMN SI SE CONSOLIDEAZA DACA ESTE NEVOIE
Pereti noi de compartimentare
Pereti noi de compartimentare
Se inchide supralumina
Se inchide supralumina
Se inchide supralumina