PLAN ARMARE PERETI PARTER
SCARA 1:100

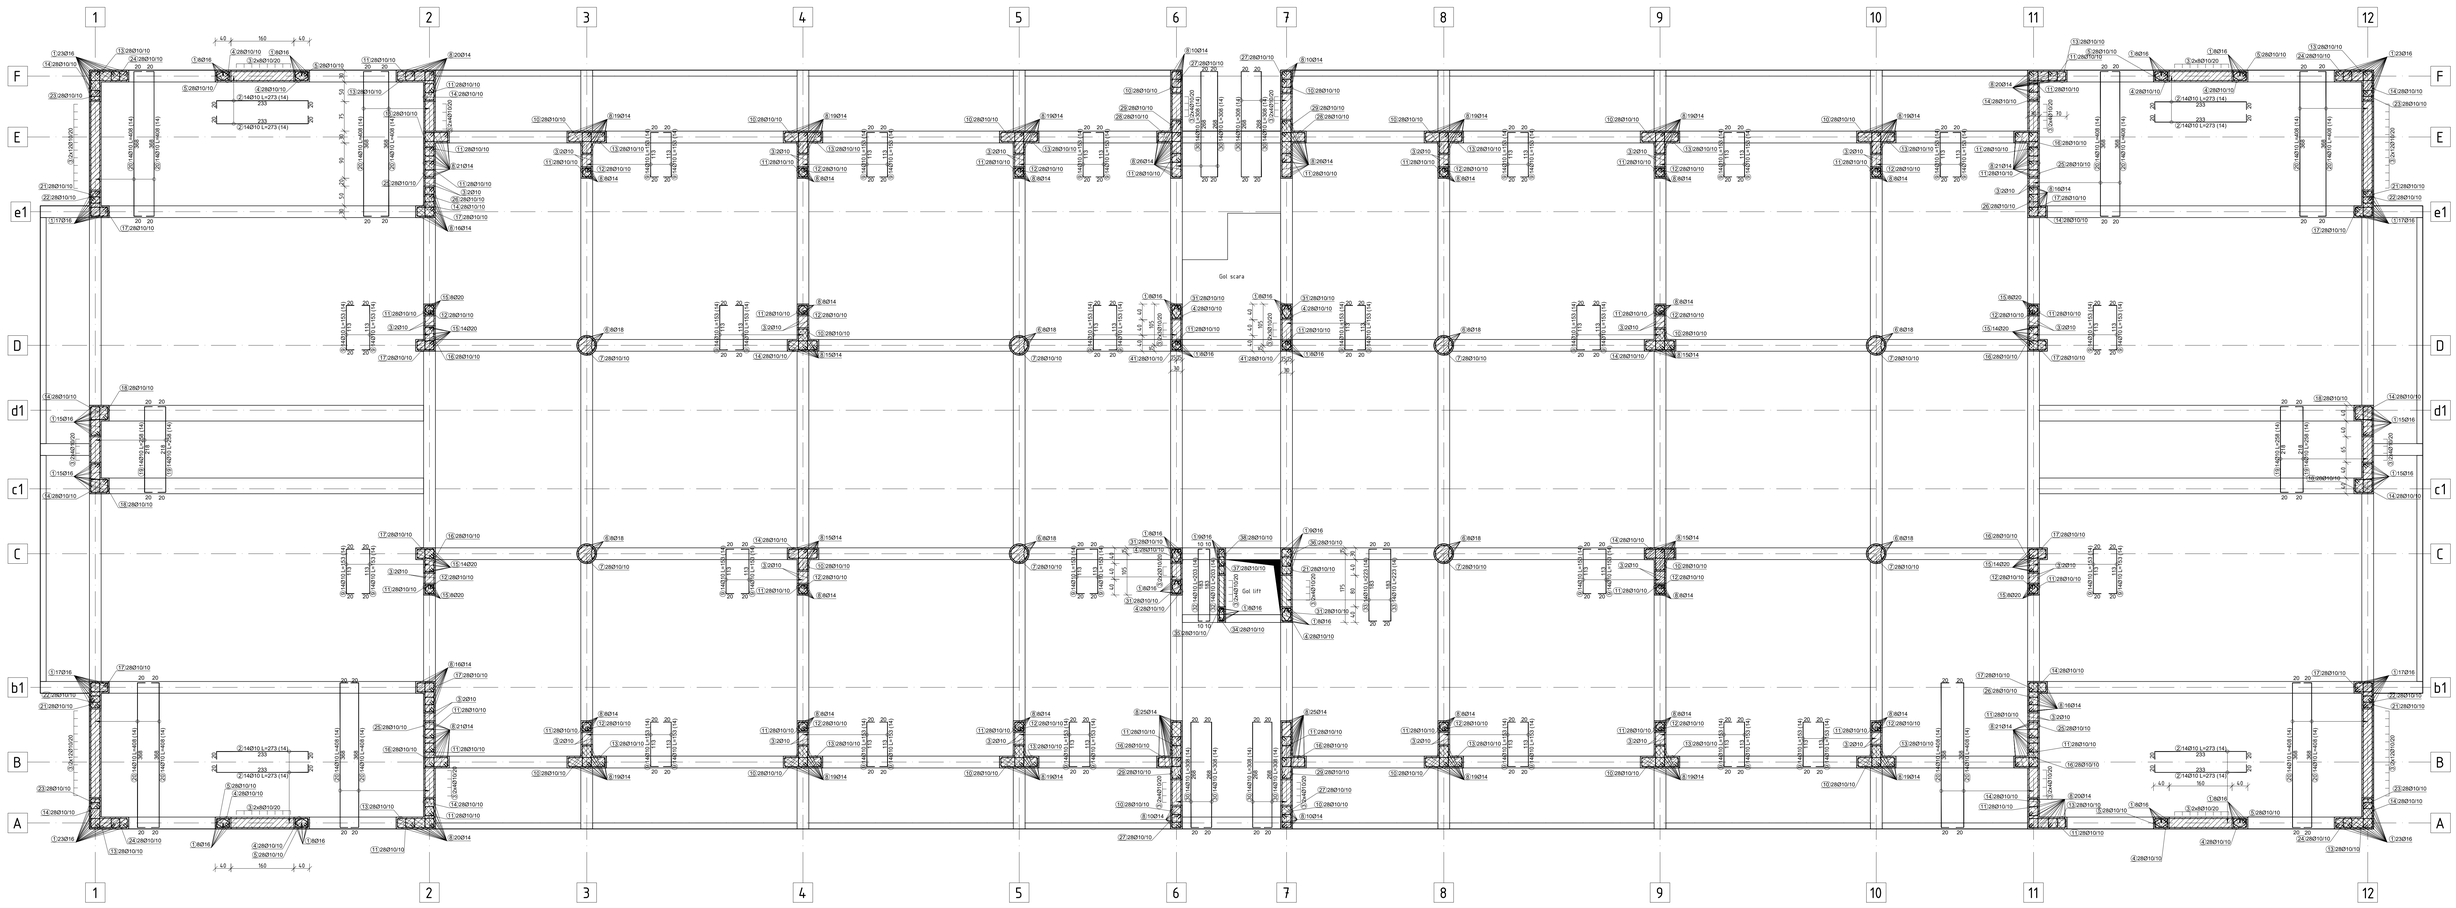

NOTA:
-ACOPERIREA CU BETON A ARMATURILOR VERTICALE 3.5cm
-DIMENSIUNEA RAMURILOR ARMATURILOR SUNT DATE LA INTERIOR
-BARELE ORIZONTALE DIN PERETI SUNT DISPUSE LA PAS DE 20cm

DETALIU ARMATURI VERTICALE
SCARA 150

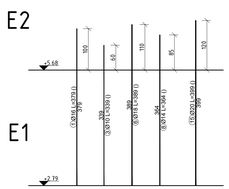

DETALIU AGRAFE
SCARA 125

(32)Ø8 L=41 (10S)
4/mp
pentru pereti de 30cm
Nr. buc. = 305

(33)Ø8 L=31 (10)
4/mp
pentru pereti de 20cm
Nr. buc. = 10

Acoperiri minime cu beton a armaturilor atunci cand nu sunt specificate in planuri:
Fundatii= 5cm
Stalpi, grinzi si pereti≥25cm la fata etrierilor, 3.5cm la fata barelor longitudinale
Placi=2cm
Acoperirile cu beton se vor realiza la executie prin poziționarea unor distantieri specifici pentru armaturi. Nu este permisa folosirea altor obiecte pentru distantieri: pietre, bucati de lemn, piese metalice.
NERESPECTAREA ACOPERIRILOR MINIME CU BETON POATE DUCE LA REFACEREA ELEMENTELOR RESPECTIVE!

NOTE:
Conform P100-1/2013 ag=0.30g, Tc=1.6sec
Clasa de importanta III, γI=1.0
Conform CR1-1-4-2012 valoarea de referinta a presiunii dinamice a vantului qb=0.5kPa
Conform CR1-1-3/2012 incarcarea caracteristica din zapada sOk=2.0kN/mp

Materiale:
Beton C8/10 XC0 dmax=16mm-egalizare
Beton armat C12/15 XC2 dmax=31mm-talpi fundatii
Beton armat C25/30 XC2 dmax=31mm-fundatii si placa pardoseala
Beton armat C25/30 XC1 dmax=16mm-suprastructura
Armatura B57500S clasa C de ductilitate
Otel laminat S235
Lemn brad clasa C24 (cal. I)

PROIECTANT REZISTENTA: SC UNITAR PROIECT TDA SRL	UNITAR PROIECT TDA SRL Str. Tudor Arghezi, nr. 13, Voluntari, Jud. Ilfov, 077190, Romania Tel: 0722.476.774 Email: office@unitarproiect.ro	BENEFICIAR: STAMATE ALEXANDRU	PROIECT NR.: 149/2019	
		DENUMIRE PROIECT: IMOBIL LOCUINTE COLECTIVE S + P + 2E + 3R	FAZA: P.T.	
PROIECTANT GENERAL BIROU INDIVIDUAL DE ARHITECTURA "GAGEA NICOLAE"		ADRESA: STR. TUDOR ARGHEZI, NR. 13 VOLUNTARI / ILFOV	PLANSA NR.: PZ6	
SPECIFICATIE / NUME / SEMNATURA		SCARA: 1:50 1:25		
SEF PROIECT: arh. GAGEA NICOLAE				
PROIECTAT: ing. TEODOR DAMIAN				
DESENAT: ing. ANDREI CRISAN		DATA: 11/2020	REVIZIA NR.: 00	
VERIFICAT: ing. IONUT PETRU SPRINCENATU		TITLU PLANSA: PLAN ARMARE PERETI E1		

Acest a pentru de autor documentul nu poate fi copiat, modificat, nu reproiectat fara acordul scris al UNITAR PROIECT TDA SRL. Orice exemplare a acestui document fara acordul scris al UNITAR PROIECT TDA SRL. Si sa intre in vigoare

12x16mm ø5x7mm